


Übersichts- und Lageplan - Maßstab 1:2500

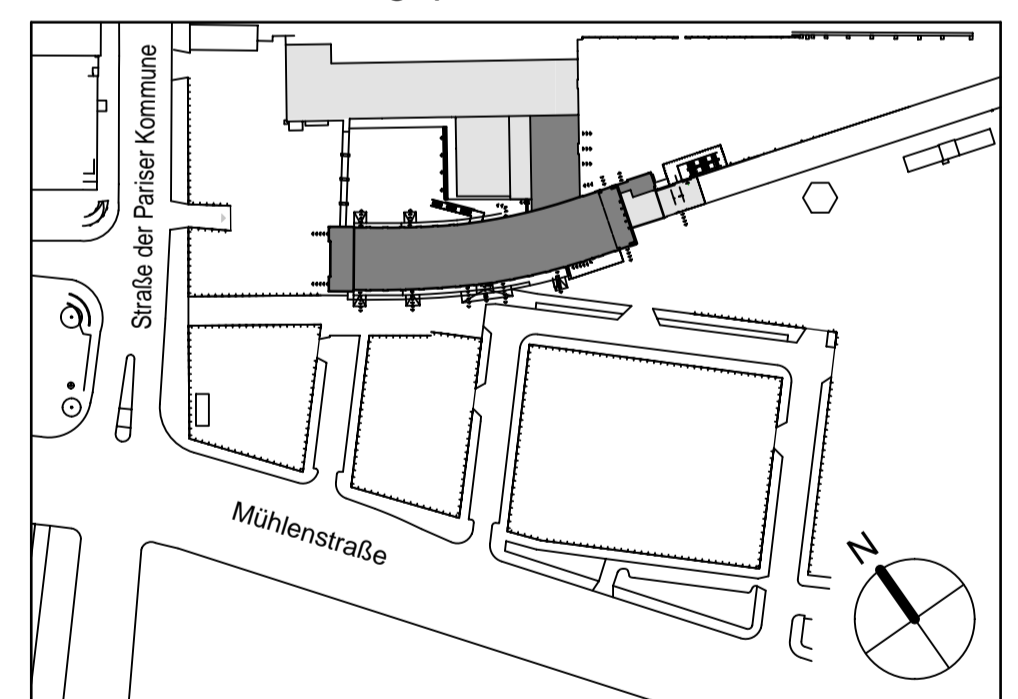

Planverfasser:	BTZ BTZ-Ingenieurbüro GmbH • Statik • Konstruktion • Bauphysik • Bauüberwachung • Beratender Ingenieur Thoms Lessingstr.6, 18055 Rostock Tel: 0381/ 455175 od. 455180 Fax: 0381/ 4902002				
Bauvorhaben:	Postbahnhof, Straße der Pariser Kommune 3-10 10243 Berlin- Friedrichshain				
Bauherr:	P.Ostbahnhof GmbH Fritz Club				
Eintragsnummer:	Dipl.-Ing. (FH) Thoms		Planart: G 2		
bauvorlage- berechtigter Ingenieur der Baukammer Berlin	Maßstab:	Datum:	Name:	Blattgröße:	Blatt-Nr.:
	1:200	14.01.2009 14.01.2009	Rodeck Thoms	420/841	G 2

