


Variante Foyer		
Sitzplätze 0	Stehplätze 300	RmB 0

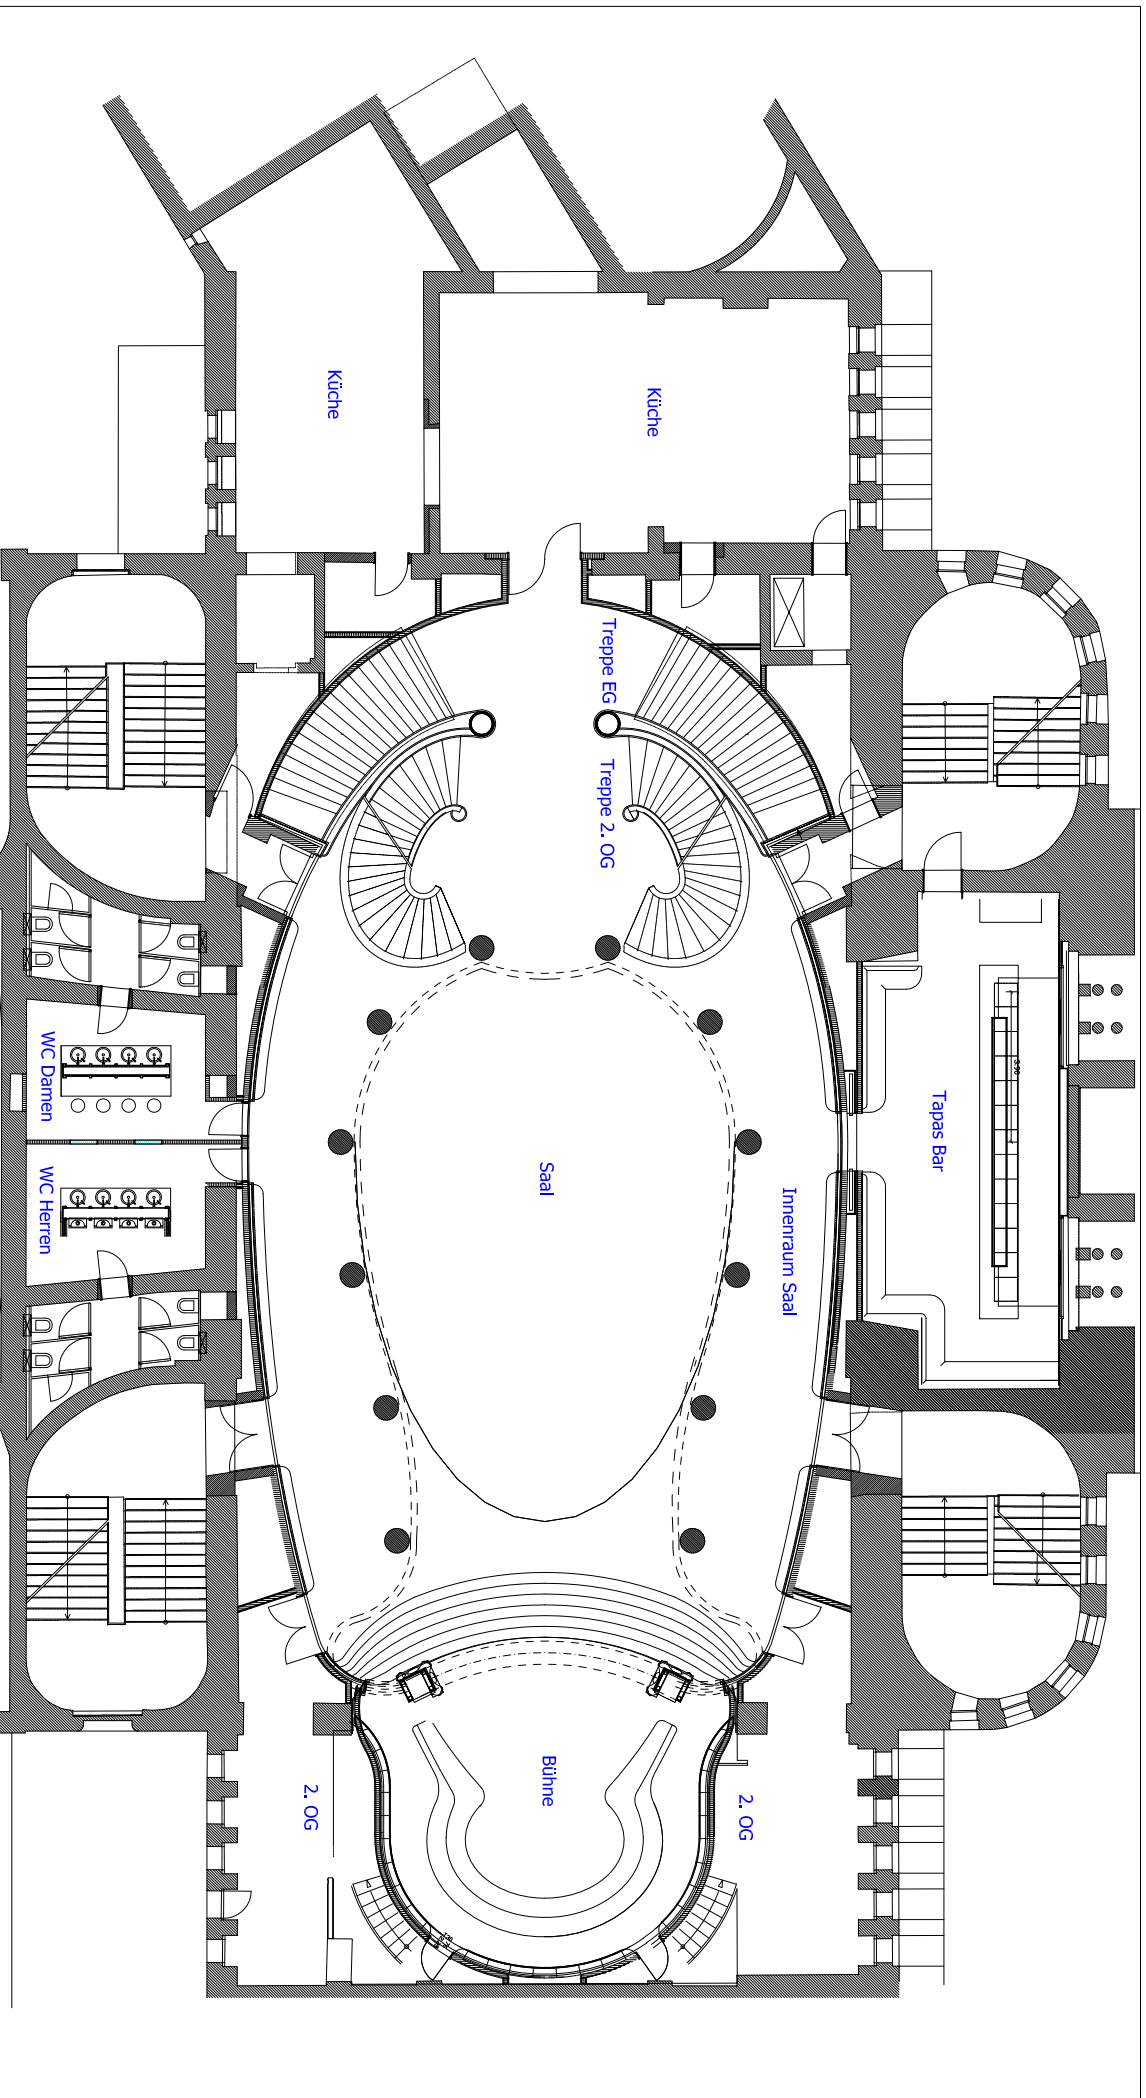

TREUGAST H. B. Ges. 105 mbH / Nöllendorferplatz 5 / 10777 Berlin
Tel. +49 (0)30-4199390-00 / Fax. +49 (0)30-4199390-10

Veranstaltung Datum			
Bearbeitet von Mike Groß	Datum 01.08.2007	Version 1.0	Maßstab 1:200@A4
Änderungen vorbehalten. Alle Maße sind am Bau zu prüfen. Unter Vorbehalt bis zur Genehmigung durch die zuständigen Behörden.			



Variante
Saal

Sitzplätze

Stehplätze

RmB

Veranstaltung
Datum

Bearbeitet von
Tim Schmitt

Datum
09.12.2008


Version
1.0

Maßstab
1:200




TREUGAST 105 GmbH / Nollendorferplatz 5 / 10777 Berlin
Tel. +49 (0)30-4199390-00 / Fax. +49 (0)30-4199390-10

Änderungen vorbehalten. Alle Maße sind am Bau zu prüfen. Unter Vorbehalt bis zur Genehmigung durch die zuständigen Behörden.

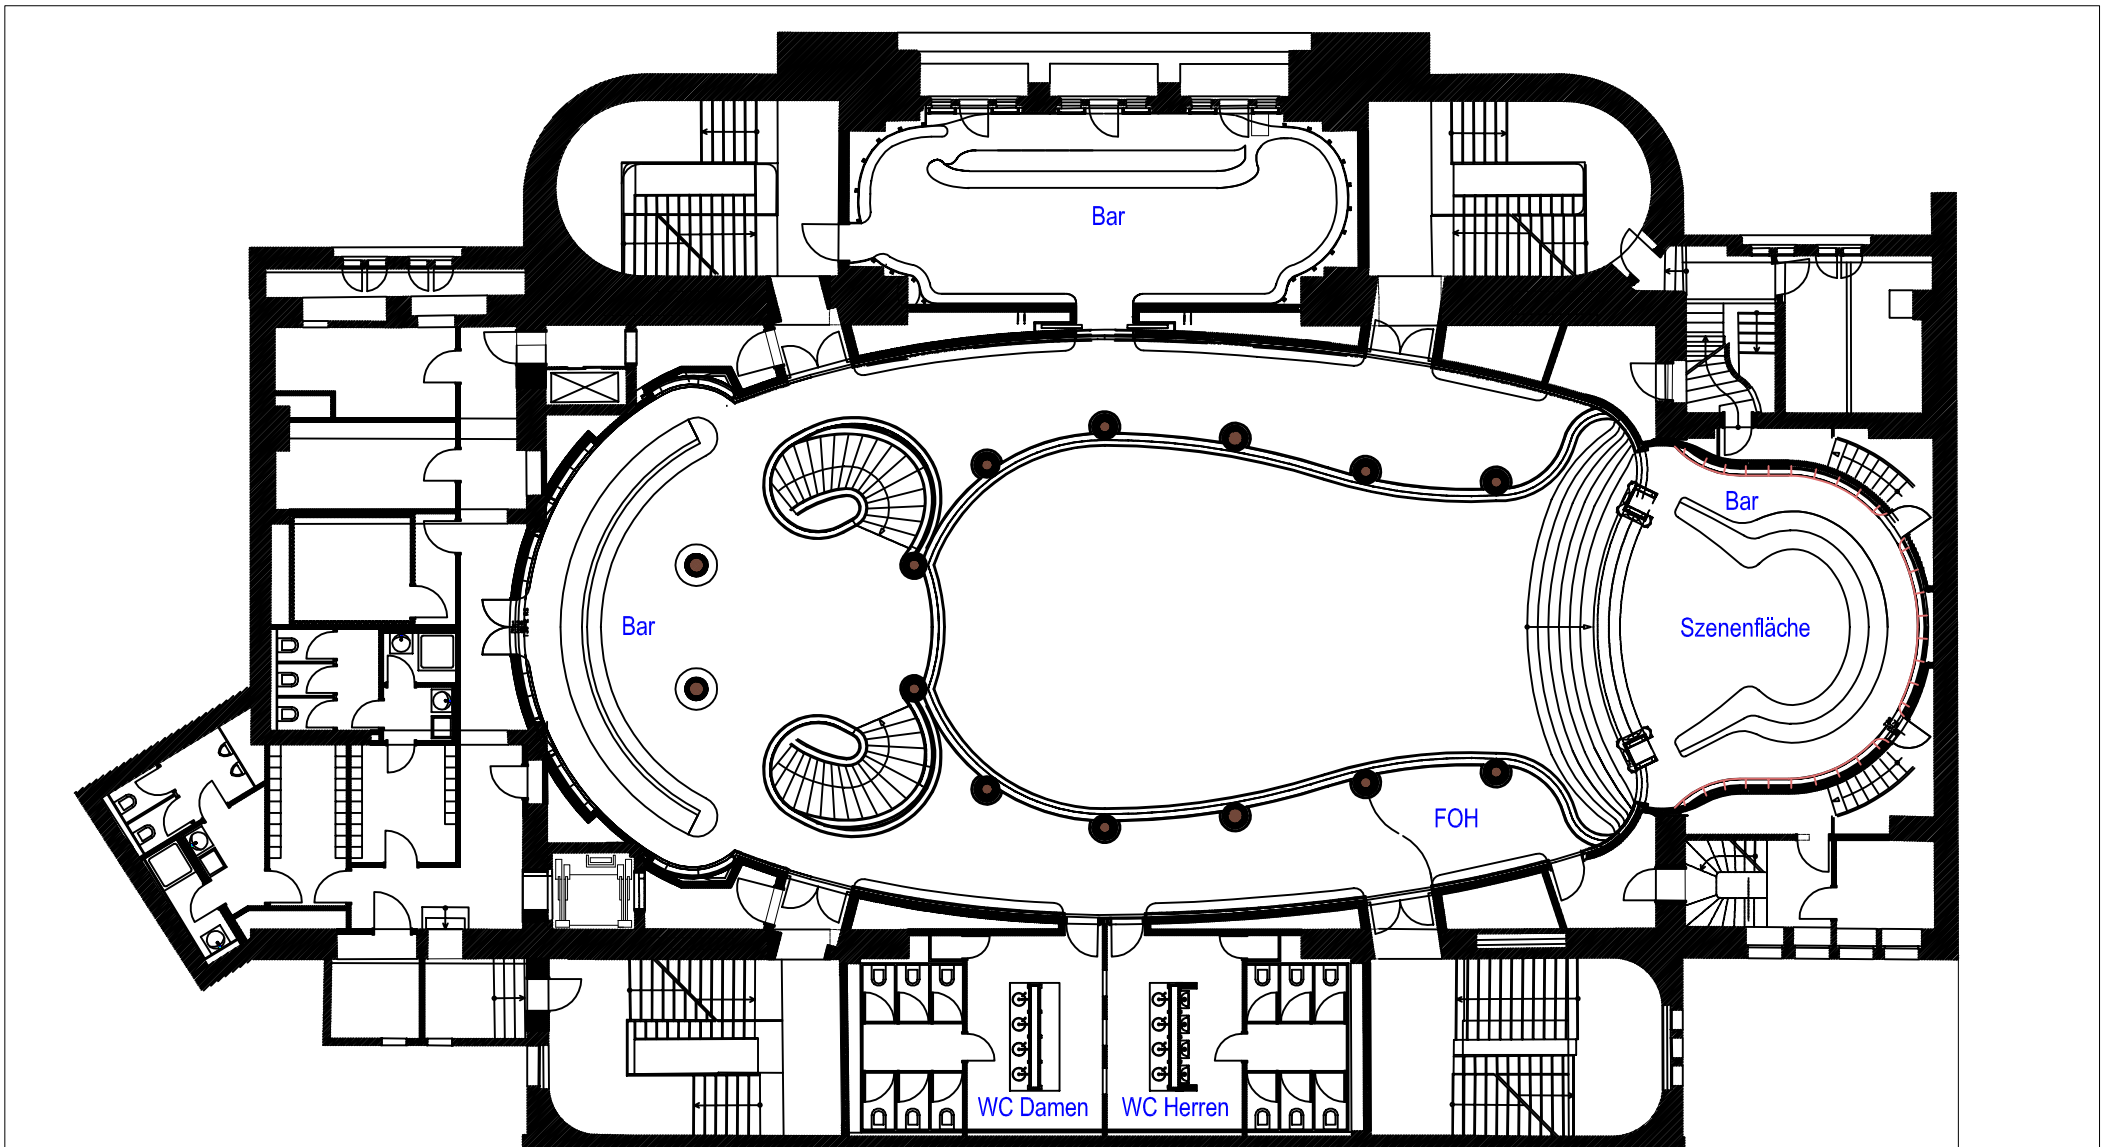

Variante 1. Empore				Veranstaltung Datum			
Sitzplätze 0	Stehplätze 240	RmB 0		Bearbeitet von Mike Groß	Datum 22.10.2007	Version 1.0	Maßstab 1:200@A4
TREUGAST H. B. Ges. 105 mbH / Nöllendorferplatz 5 / 10777 Berlin Tel. +49 (0)30-4199390-00 / Fax. +49 (0)30-4199390-10			Änderungen vorbehalten. Alle Maße sind am Bau zu prüfen. Unter Vorbehalt bis zur Genehmigung durch die zuständigen Behörden.				

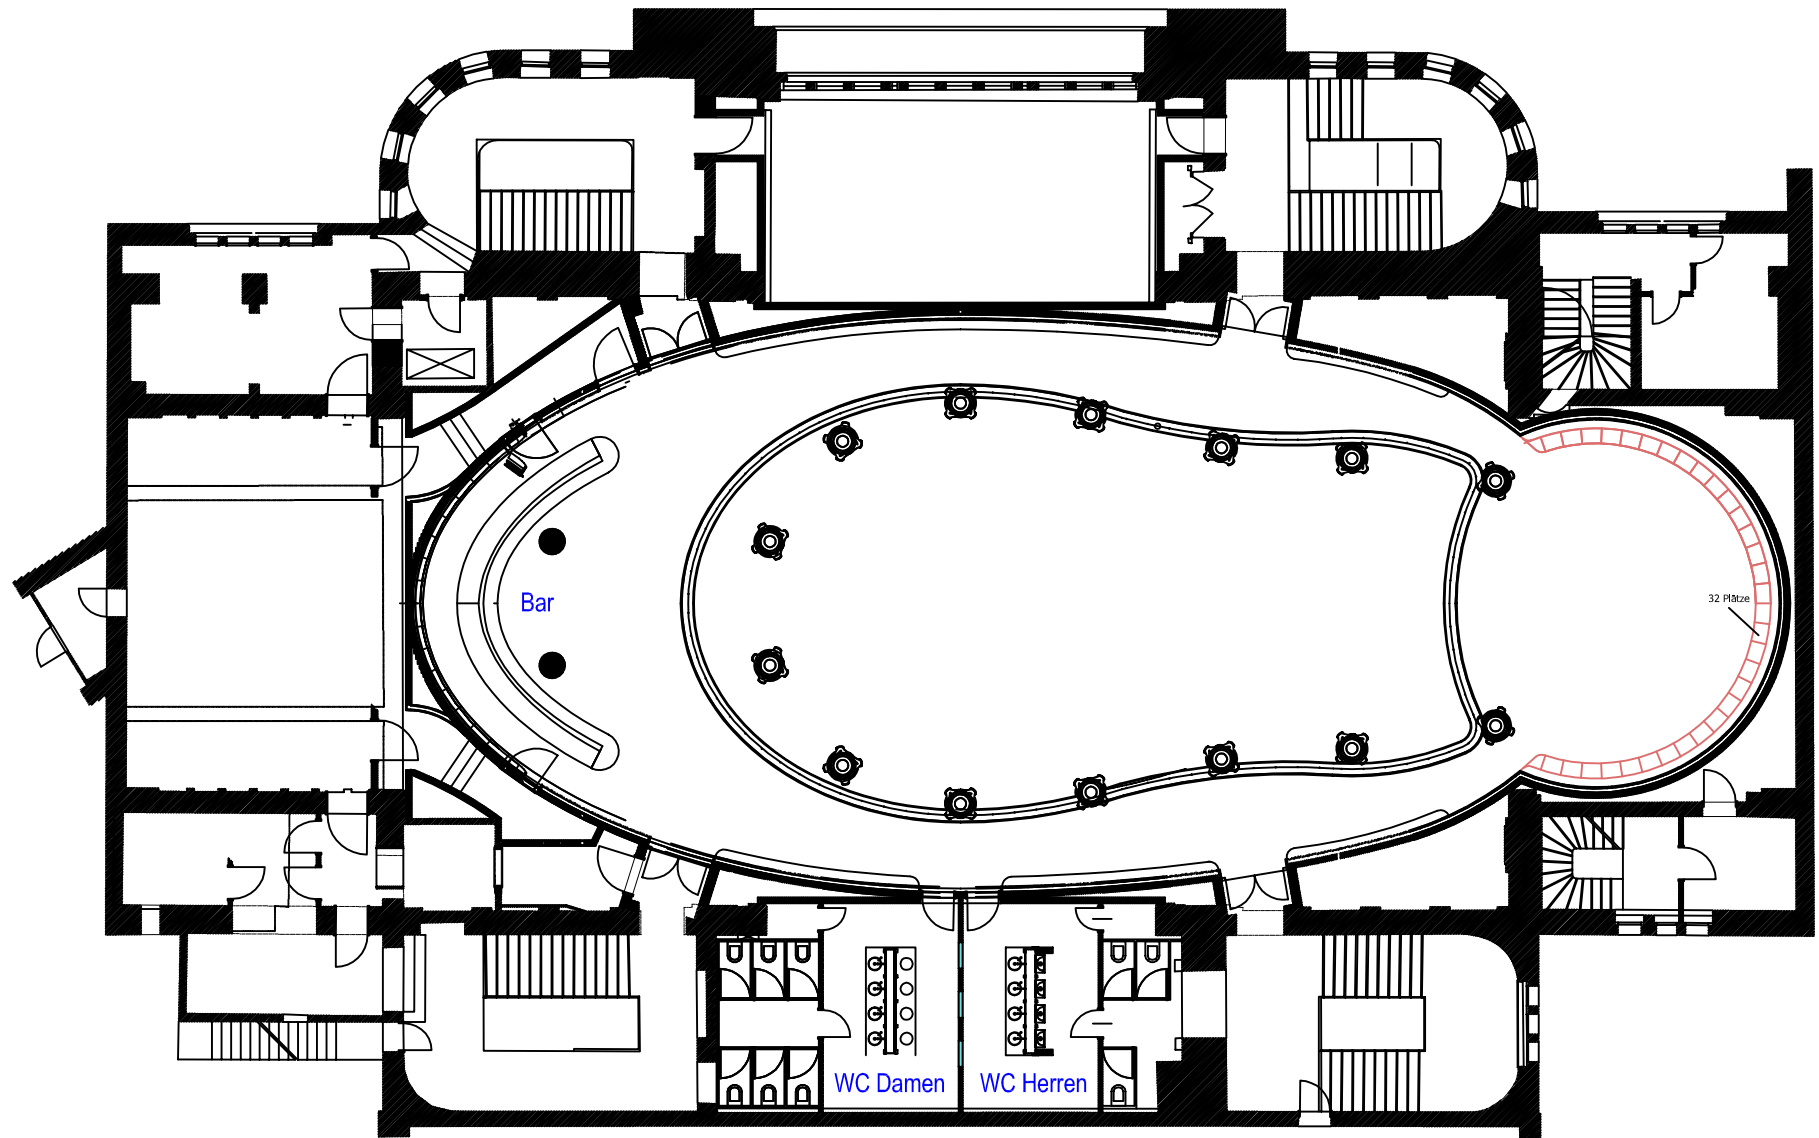

Variante
2. Empore

Sitzplätze
0

Stehplätze
240

RmB
0



TREUGAST H. B. Ges. 105 mbH / Nöllendorferplatz 5 / 10777 Berlin
Tel. +49 (0)30-4199390-00 / Fax. +49 (0)30-4199390-10

Veranstaltung
Datum

Bearbeitet von
Mike Groß

Datum
01.08.2007

Version
1.0

Maßstab
1:200@A4

Änderungen vorbehalten. Alle Maße sind am Bau zu prüfen. Unter Vorbehalt bis zur Genehmigung durch die zuständigen Behörden.