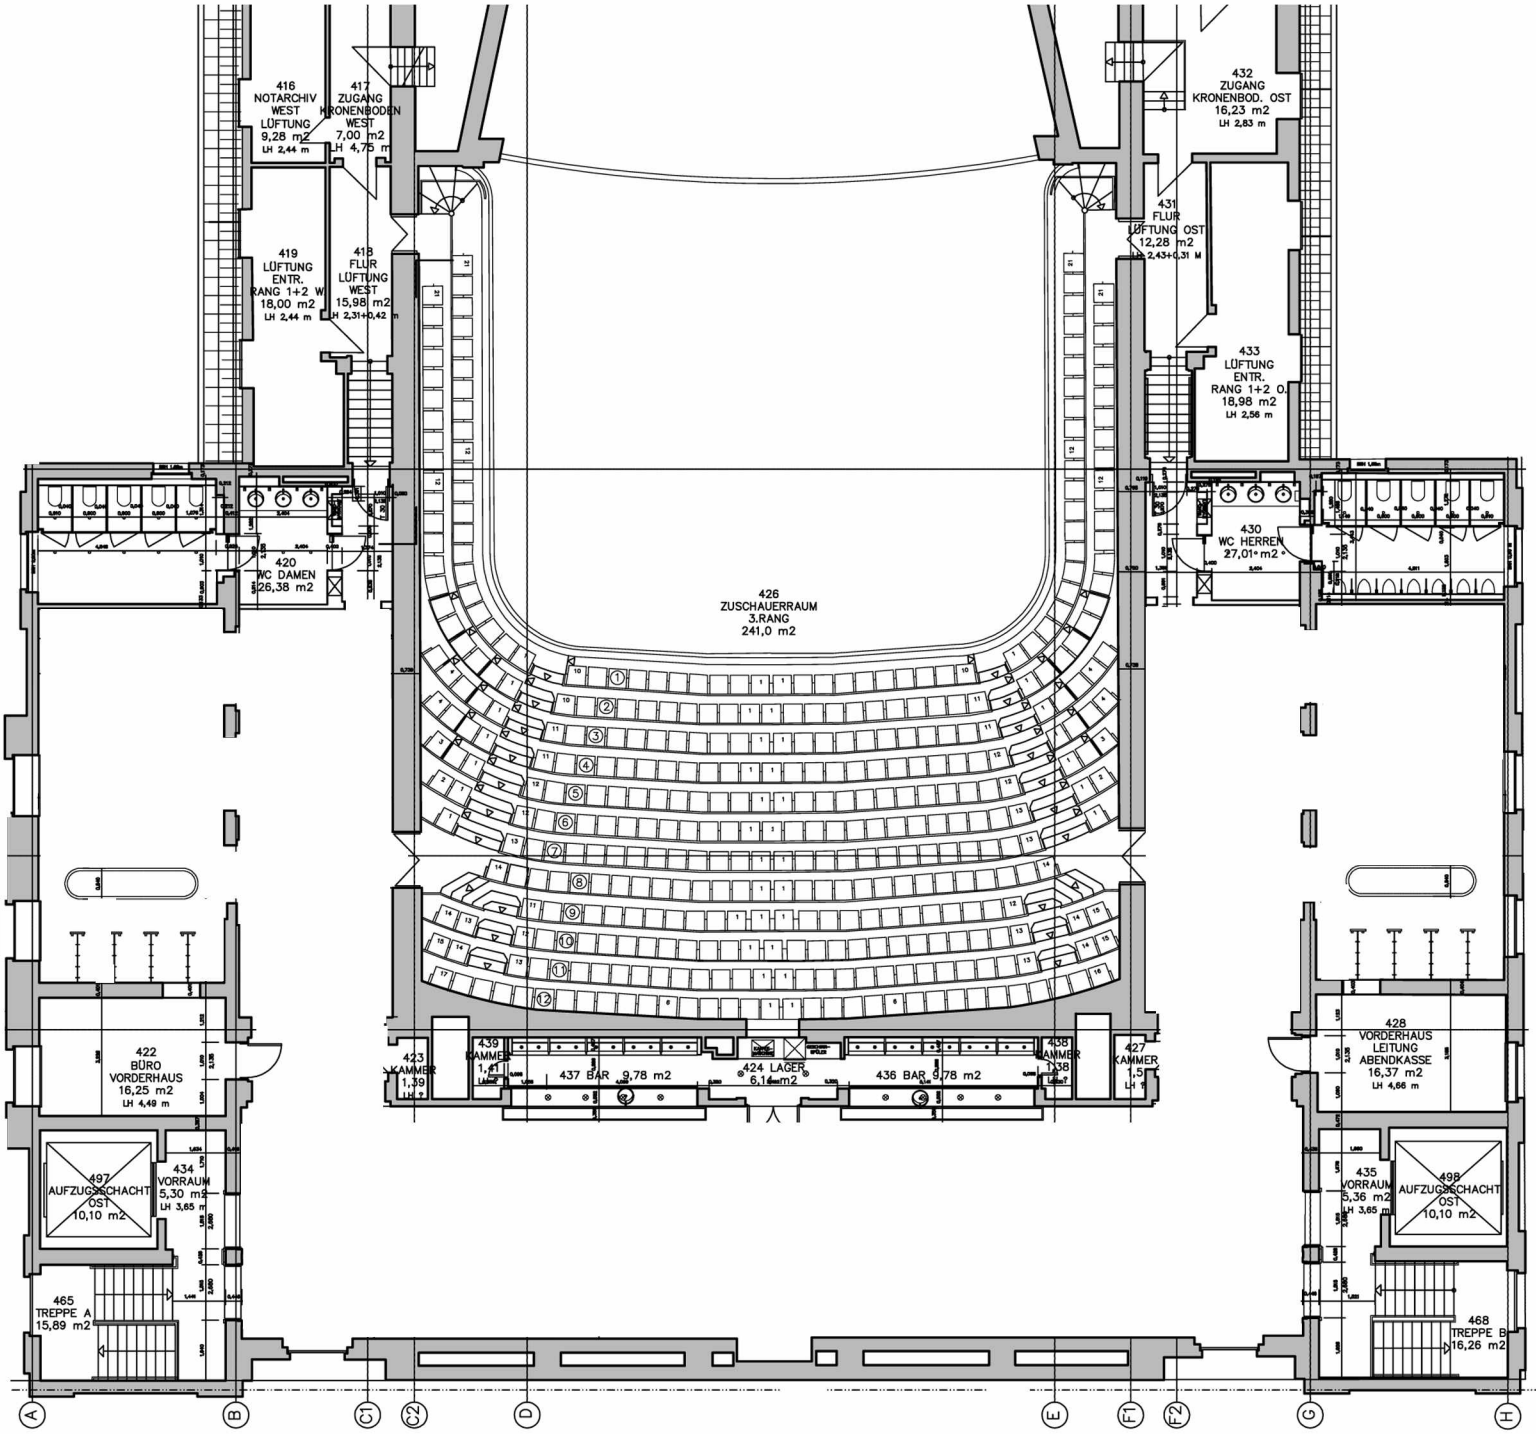
416
NOTARCHIV
WEST
LÜFTUNG
9,28 m2
LH 2,44 m
417
ZUGANG
KRONENBODEN
WEST
7,00 m2
419
LÜFTUNG
ENTR.
RANG 1+2 W
18,00 m2
LH 2,44 m
418
FLUR
LÜFTUNG
WEST
15,98 m2
432
ZUGANG
KRONENBOD. OST
16,23 m2
LH 2,83 m
431
FLUR
LÜFTUNG OST
12,28 m2
433
LÜFTUNG
ENTR.
RANG 1+2 O.
18,98 m2
LH 2,56 m
420
WC DAMEN
26,38 m2
430
WC HERREN
426
ZUSCHAUERRAUM
3.RANG
241,0 m2
422
BÜRO
VORDERHAUS
16,25 m2
LH 4,49 m
423
KAMMER
1,39
439
KAMMER
437 BAR 9,78 m2
424 LAGER
436 BAR 9,78 m2
438
KAMMER
427
KAMMER
1,5
428
VORDERHAUS
LEITUNG
ABENDKASSE
16,37 m2
LH 4,66 m
497
AUFZUGSSCHACHT
OST
10,10 m2
434
VORRAUM
5,30 m2
LH 3,65 m
435
VORRAUM
5,36 m2
LH 3,65 m
498
AUFZUGSSCHACHT
OST
10,10 m2
465
TREPPE A
15,89 m2
468
TREPPE B
16,26 m2
A
B
C1
C2
D
E
F1
F2
G
H